

ПОЭТАЖНЫЙ ПЛАН

НА ЧАСТЬ 1 ЭТАЖА кв. № _____

СТР. № 2 Д. № 4


УЛ. ПЕР. БОБРОВ

КВАРТ. № 101/12

40 Г. МОСКВЫ

ДЕКОМПАКТИРОВАН
 В ТЕЧЕНИЕ 1-го ГОДА
 СО ДНЯ ВЫДАЧИ
 ТЕРРИТОРИАЛЬНОЕ
 БЮРО ТЕХНИЧЕСКОЙ
 ИНВЕНТАРИЗАЦИИ
 ЦЕНТРАЛЬНОЕ

1 ЭТАЖ

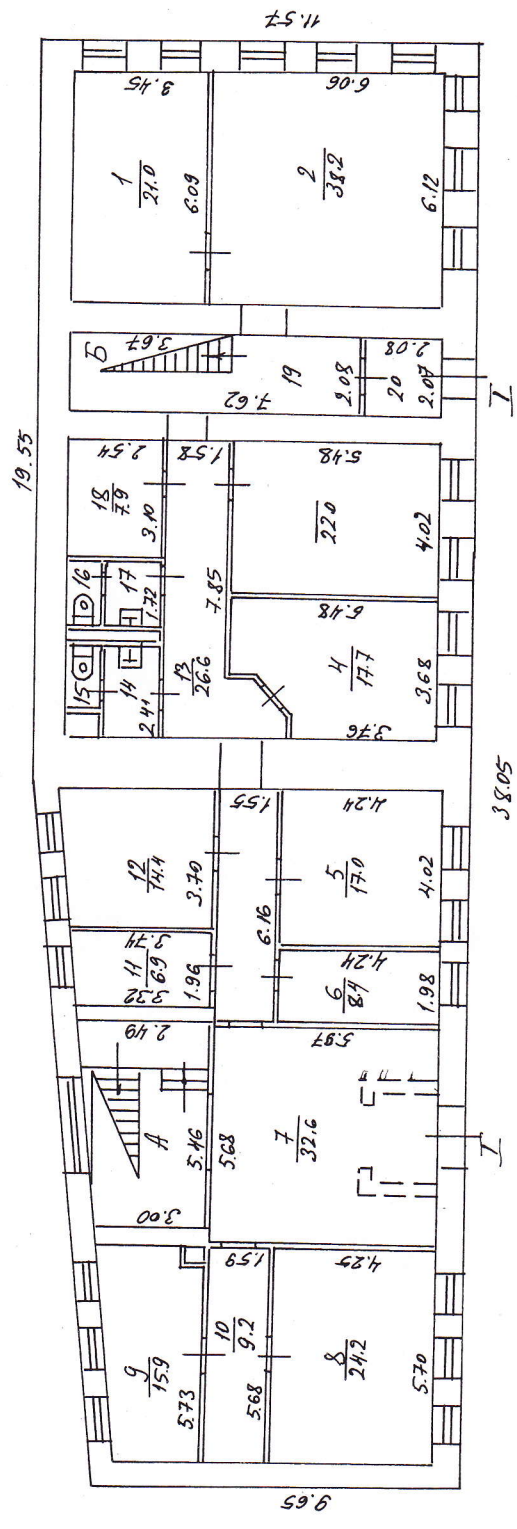

Масштаб 1:200

